




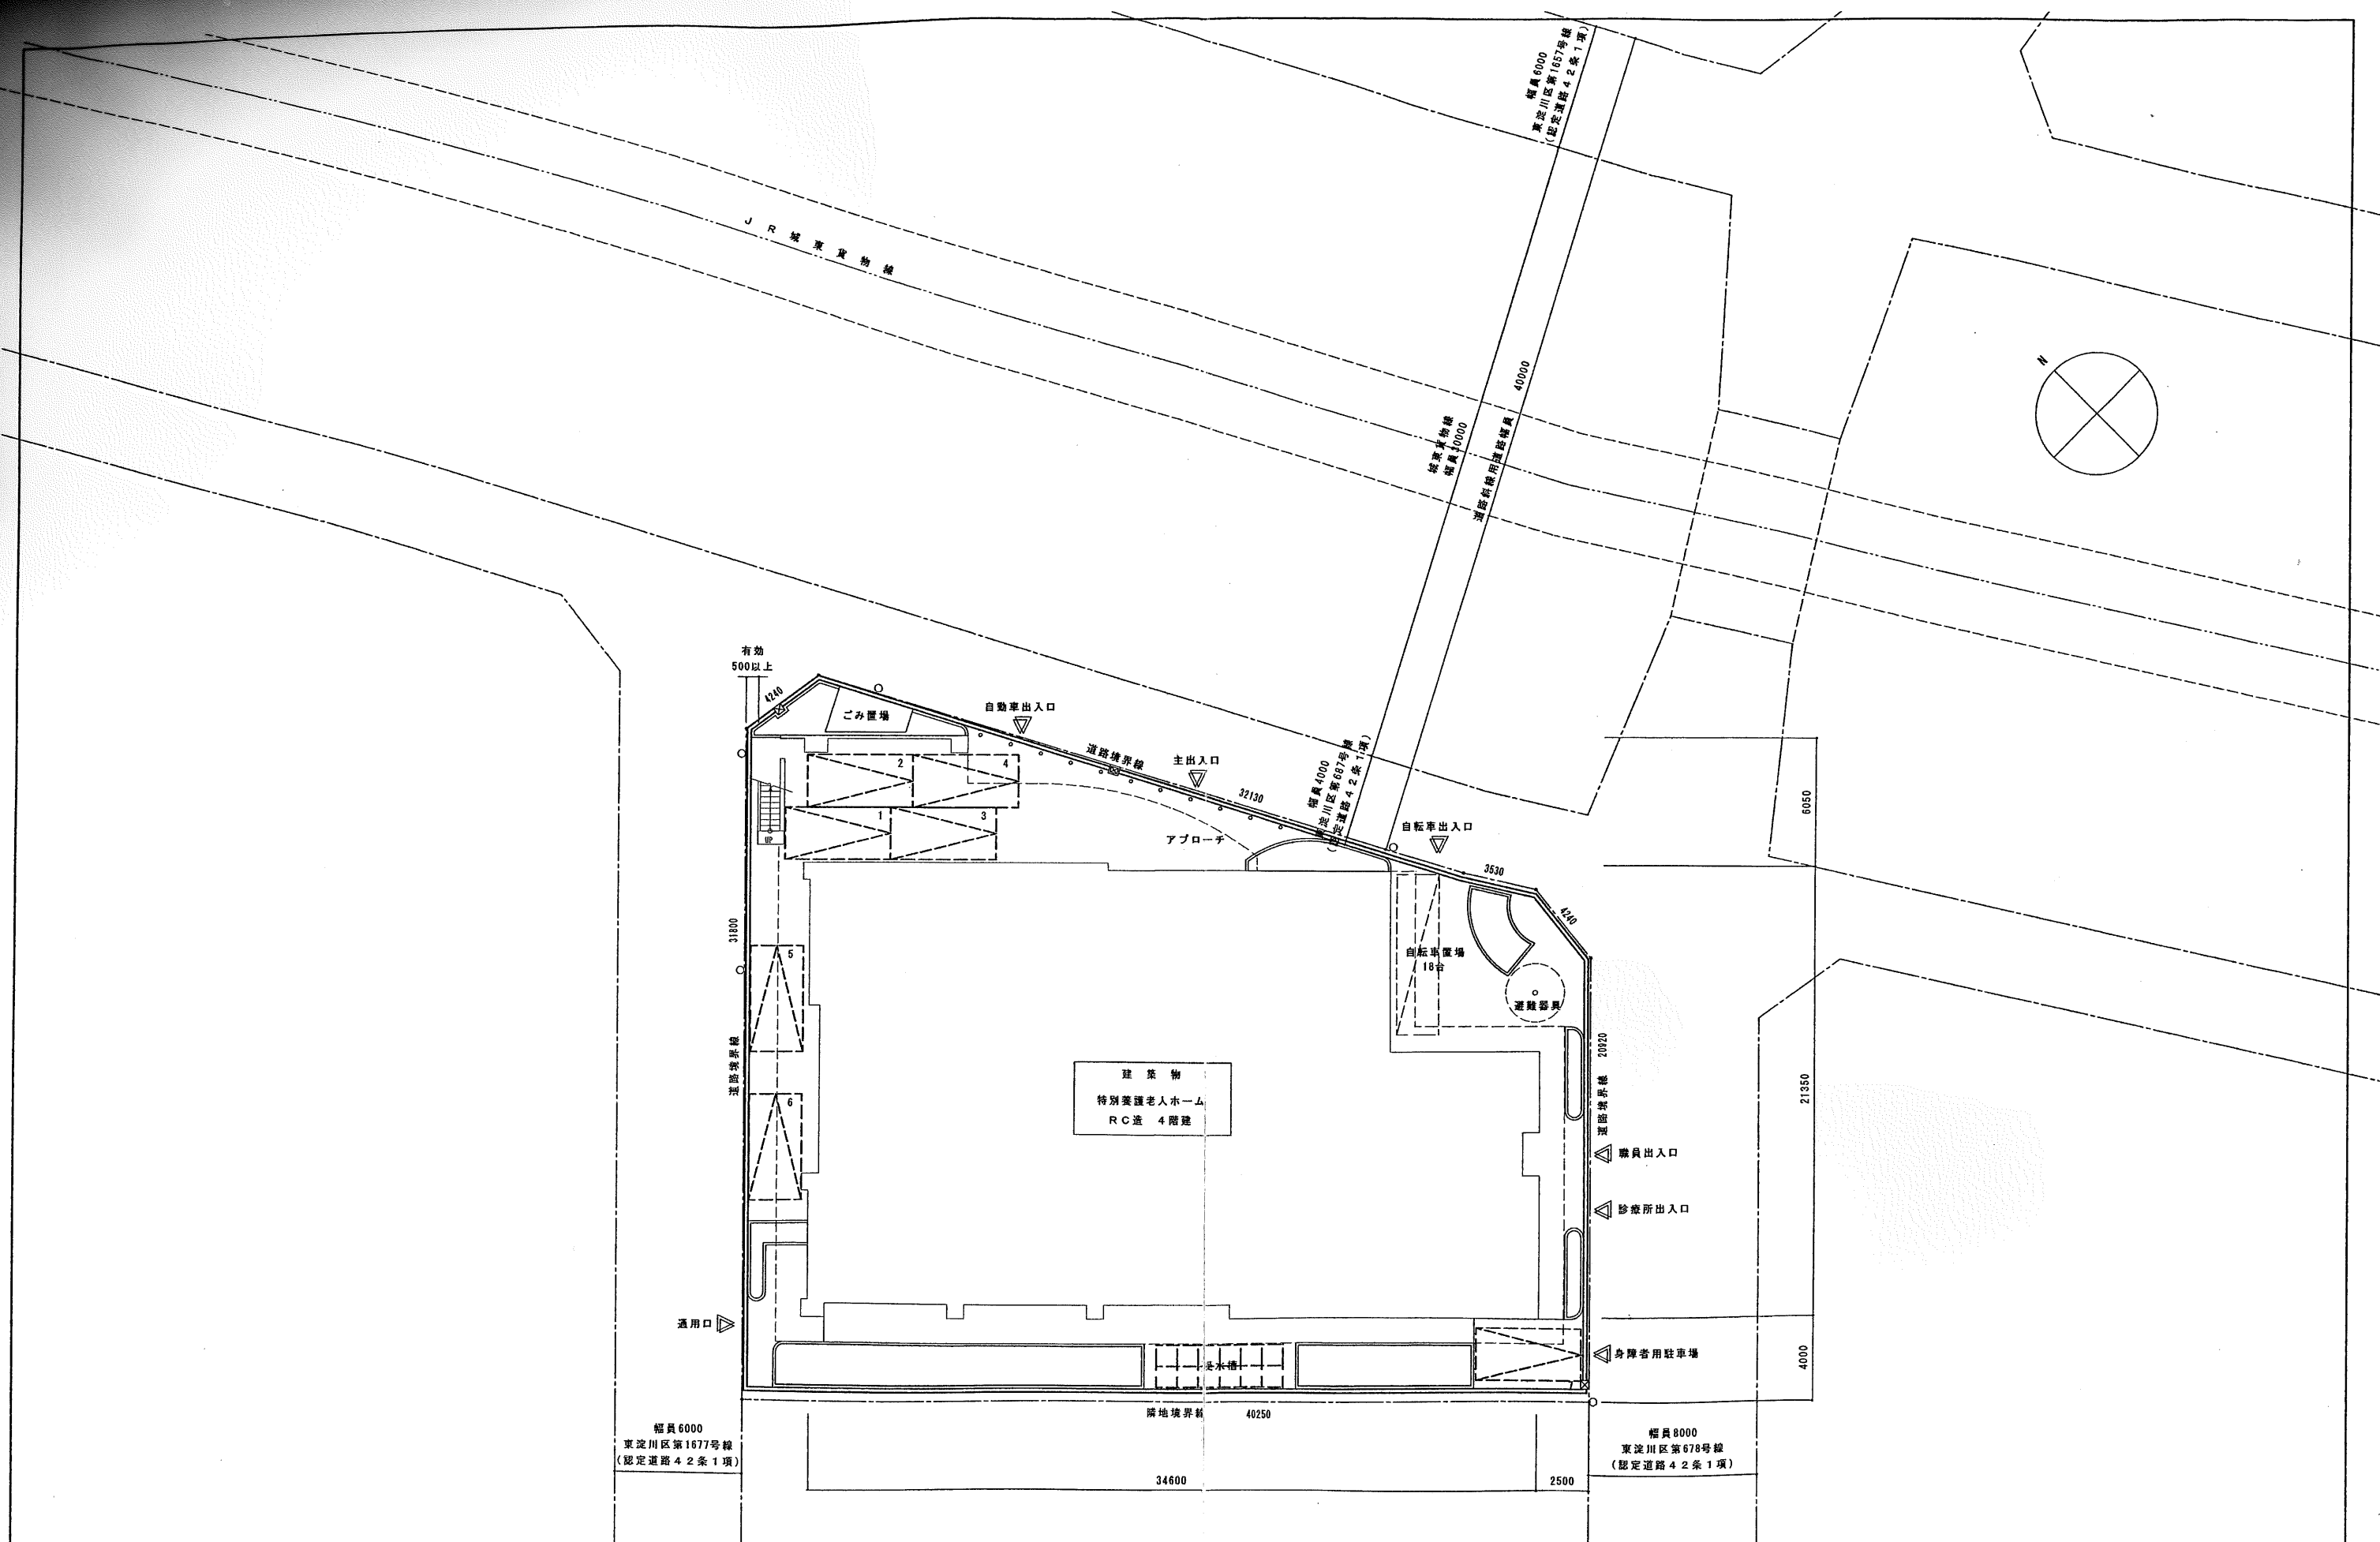

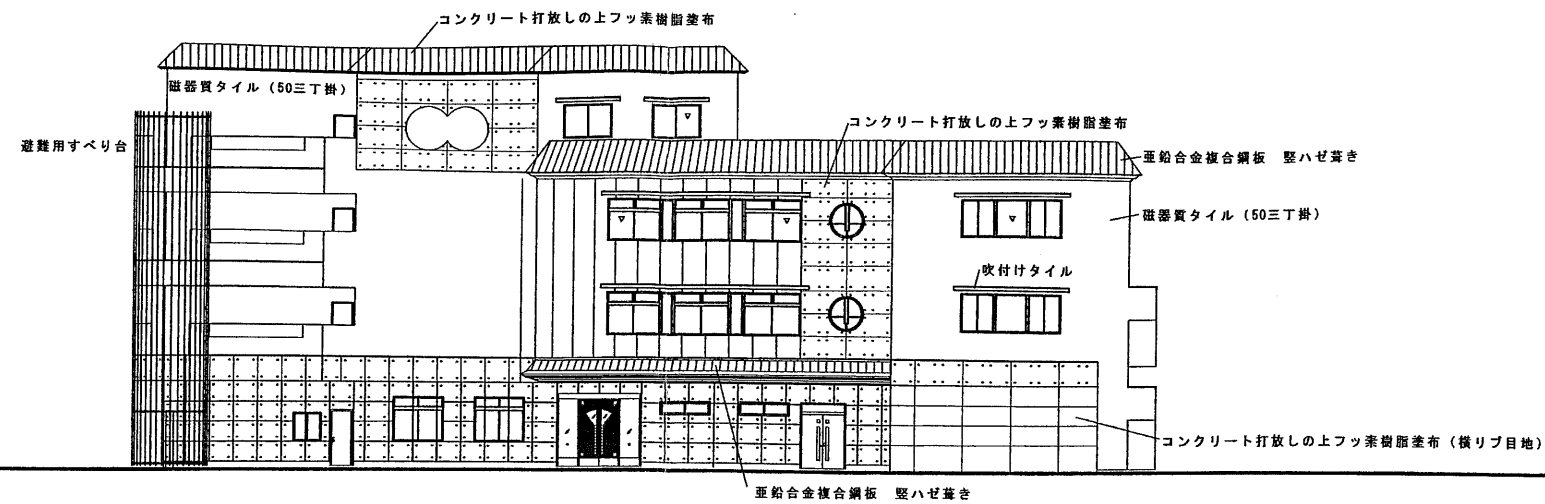

東側立面図

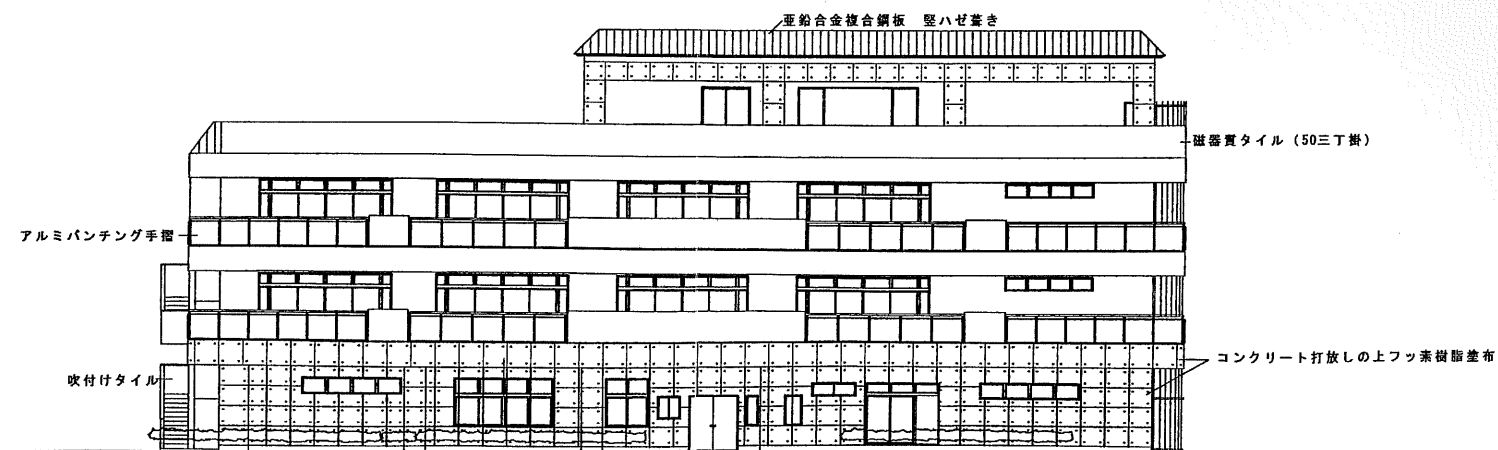

西側立面図

| REVISION |  |
|----------|--|
|          |  |
|          |  |
|          |  |



KURA ARCHITECTS & ENGINEER INC.  
株式会社 蔵建築設計事務所

社会福祉法人 至心会

(仮称) 淡路特別養護老人ホーム新築工事

SCALE: 1/200

DATE: . .


設計図

東・西側立面図


NO.

A

18

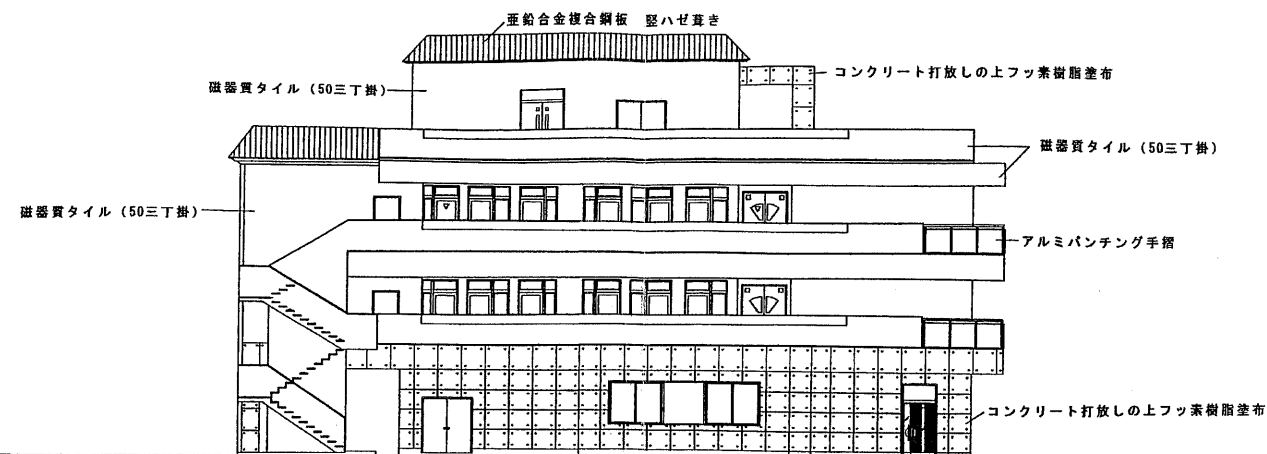

北側立面図

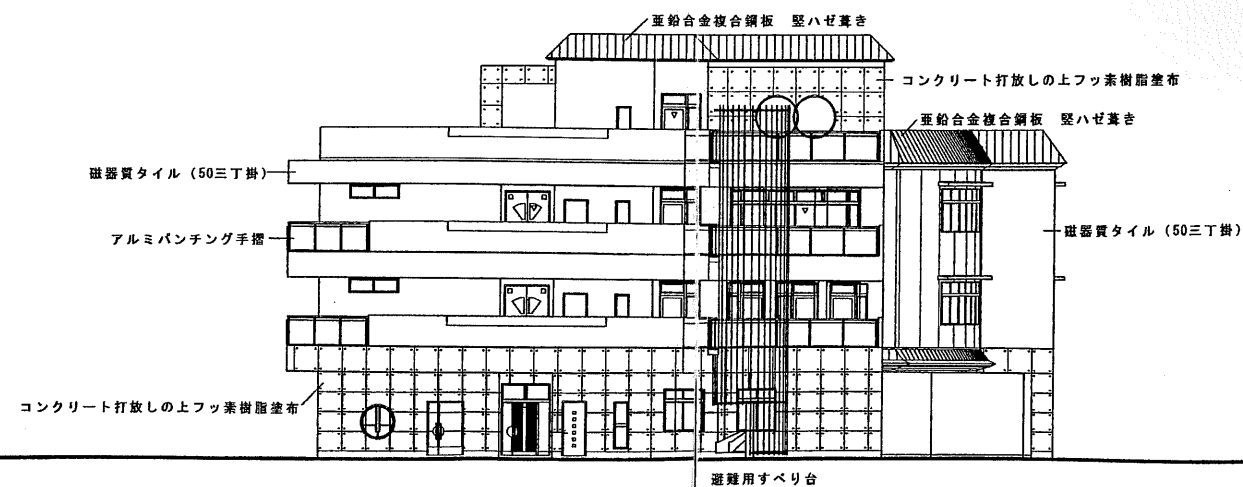

南側立面図

| REVISION |  |
|----------|--|
|          |  |
|          |  |
|          |  |



KURA  
株式会社 蔵建築設計事務所  
ARCHITECTS & ENGINEER INC.

社会福祉法人 至心会

(仮称) 淡路特別養護老人ホーム新築工事

SCALE: 1/200

DATE: . .

NO. A

設計図

北・南側立面図

